





ΕΦΗΜΕΡΙΔΑ
ΤΗΣ ΚΥΒΕΡΝΗΣΕΩΣ

ΤΗΣ ΕΛΛΗΝΙΚΗΣ ΔΗΜΟΚΡΑΤΙΑΣ

20 Σεπτεμβρίου 2017 | ΤΕΥΧΟΣ ΔΕΥΤΕΡΟ | Αρ. Φύλλου **3310**

## ΑΠΟΦΑΣΕΙΣ

Αριθμ. 180057

**Τροποποίηση της οικ. 170376/13-01-2016 απόφασης του Υπουργού ΠΕΝ «Εγκατάσταση και διαδρομή του Ελληνικού Τμήματος του Διαδριατικού Αγωγού Φυσικού Αερίου Υψηλής Πίεσης (TAP) στην Περιφερειακή Ενότητα Ξάνθης της Περιφέρειας Ανατολικής Μακεδονίας-Θράκης», ως προς την αλλαγή όδευσης τμήματος του μεταξύ IP 0354 και IP 0354-04, στο Δήμο Τοπείρου της Περιφερειακής Ενότητας Ξάνθης.**

**Ο ΥΠΟΥΡΓΟΣ
ΠΕΡΙΒΑΛΛΟΝΤΟΣ ΚΑΙ ΕΝΕΡΓΕΙΑΣ**

Έχοντας υπόψη:

1. Το π.δ. 63/2005 «Κωδικοποίηση της νομοθεσίας για την Κυβέρνηση και τα Κυβερνητικά Όργανα» (ΦΕΚ 98/Α/22-04-2005).

2. Το π.δ. 100/2014 «Οργανισμός Υπουργείου Περιβάλλοντος, Ενέργειας και Κλιματικής Αλλαγής» (ΦΕΚ 167/Α/21-11-2014).

3. Το άρθρο 4 του π.δ. 70/2015 «Ανασύσταση των Υπουργείων Πολιτισμού και Αθλητισμού, Υποδομών...» (ΦΕΚ 114/Α/22-09-2015).

4. Το π.δ. 125/2016 «Διορισμός Υπουργών, Αναπληρωτών Υπουργών και Υφυπουργών» (ΦΕΚ 210/Α/05-11-2016).

5. Τα άρθρα 165 έως και 177 του ν. 4001/2011 (Α' 179) «Για τη λειτουργία Ενεργειακών Αγορών Ηλεκτρισμού και Φυσικού Αερίου, για Έρευνα, Παραγωγή και δίκτυα μεταφοράς Υδρογονανθράκων και άλλες ρυθμίσεις» και ειδικότερα το άρθρο 176 αυτού.

6. Τον ν. 4145/2013 «Κύρωση της Συμφωνίας μεταξύ της Δημοκρατίας της Αλβανίας, της Ελληνικής Δημοκρατίας και της Ιταλικής Δημοκρατίας αναφορικά με τον Αγωγό Φυσικού Αερίου The Trans Adriatic Pipeline Project μετά του Παραρτήματος αυτής» (ΦΕΚ 89/Α/18-04-2013).

7. Τον ν. 4217/2013 «Κύρωση Συμφωνίας Φιλοξενούσας Χώρας μεταξύ της Ελληνικής Δημοκρατίας και της TRANS ADRIATIC PIPELINE AG» (ΦΕΚ 267/Α/10-12-2013).

8. Το άρθρο 45 του ν. 4277/2014 «Νέο Ρυθμιστικό Σχέδιο Αθήνας - Αττικής και άλλες διατάξεις» (ΦΕΚ 156/Α/01-08-2014).

9. Την παρ. 7.1 του άρθρου 7 της Δ3/Α/οικ.4303/22-02-2012 απόφασης του Υφυπουργού Περιβάλλοντος, Ενέργειας και Κλιματικής Αλλαγής «Τεχνικός Κανονισμός "Συστήματα μεταφοράς Φυσικού Αερίου με Μέγιστη Πίεση Λειτουργίας άνω των 16 bar"» (ΦΕΚ 603/Β/05-03-2012), όπως ισχύει.

10. Τα άρθρα 3 και 4 του ν. 1650/1986 «Για την Προστασία Περιβάλλοντος» (ΦΕΚ 160/16-10-1986), όπως ισχύουν δυνάμει του άρθρου 31 του ν. 4014/2011 «Περιβαλλοντική αδειοδότηση έργων και δραστηριοτήτων, ρύθμιση αυθαιρέτων σε συνάρτηση με δημιουργία περιβαλλοντικού ισοζυγίου και άλλες διατάξεις αρμοδιότητας Υπουργείου Περιβάλλοντος» (ΦΕΚ 209/Α/21-09-2011).

11. Την οικ.174848/12-09-2014 απόφαση του Υπουργού Περιβάλλοντος, Ενέργειας και Κλιματικής Αλλαγής «Έγκριση Περιβαλλοντικών Όρων (ΕΠΟ) για την Κατασκευή και Λειτουργία του έργου "Διαδριατικός Αγωγός Φυσικού Αερίου Υψηλής Πίεσης (TAP) και Συνοδευτικές Εγκαταστάσεις - Ελληνικό Τμήμα"», δεκαετούς ισχύος, όπως τροποποιήθηκε με την οικ.153482/17-11-2015 όμοιά της και την οικ.30727/16-06-2016 απόφαση της Γενικής Διευθύντριας Περιβαλλοντικής Πολιτικής του ΥΠΕΝ.

12. Την οικ.170376/13-01-2016 απόφαση του Υπουργού ΠΕΝ «Εγκατάσταση και διαδρομή του Ελληνικού Τμήματος του Διαδριατικού Αγωγού Φυσικού Αερίου Υψηλής Πίεσης (TAP) στην Περιφερειακή Ενότητα Ξάνθης της Περιφέρειας Ανατολικής Μακεδονίας-Θράκης» (ΦΕΚ 880/Β/01-04-2016), όπως τροποποιήθηκε με τις οικ.180515/06-07-2016 (ΦΕΚ 2350/Β/28-07-2016) και οικ.179628/31-07-2017 (ΦΕΚ 3188/Β/2017) όμοιες της και διορθώθηκε με την οικ. 179347/24-7-2017 (ΦΕΚ 3186/Β/2017) όμοιά της.

13. Την LT-TAPGR-GRG-00684/07-08-2017 (ΑΠ ΥΠΕΝ: 180057/10-08-2017) αίτηση της εταιρείας TAP AG, με την οποία ζητήθηκε η τροποποίηση της απόφασης του Υπουργού ΠΕΝ της παρ. 12 της παρούσης.

14. Την από Αύγουστο 2017 Αναγνωριστική Έρευνα - Μελέτη της εταιρείας, σύμφωνα με την παρ. 7.1 του άρθρου 7 του Τεχνικού Κανονισμού της παρ. 9 της παρούσης.

15. Το γεγονός ότι από την παρούσα απόφαση δεν προκαλείται δαπάνη σε βάρος του κρατικού προϋπολογισμού, αποφασίζουμε:

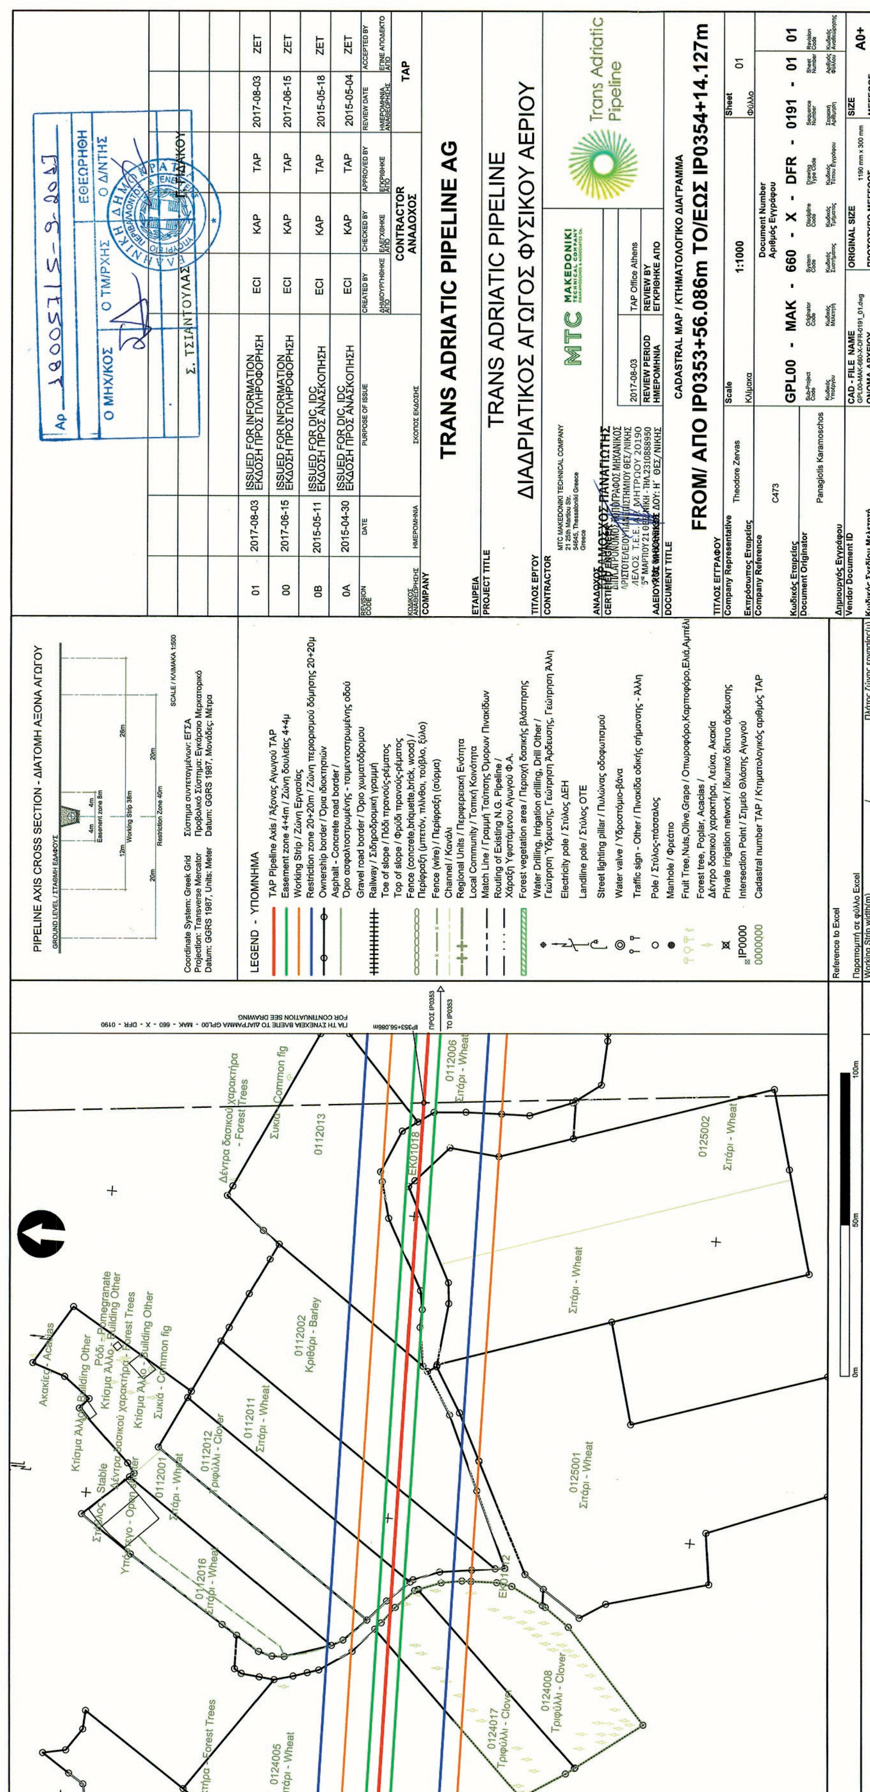
1. Τροποποιούμε την οικ.170376/13-01-2016 απόφασή μας «Εγκατάσταση και διαδρομή του Ελληνικού Τμήματος του Διαδριατικού Αγωγού Φυσικού Αερίου Υψηλής Πίεσης (TAP) στην Περιφερειακή Ενότητα Ξάνθης της Περιφέρειας Ανατολικής Μακεδονίας-Θράκης», όπως έχει ήδη τροποποιηθεί με τις οικ.180515/06-07-2016 (ΦΕΚ 2350/Β/28-07-2016) και οικ.179628/31-07-2017 (ΦΕΚ 3188/Β/2017) όμοιές της και διορθώθηκε με την οικ.179347/24-7-2017 (ΦΕΚ 3186/Β/2017) όμοιά της, ως προς την αλλαγή όδευσης τμήματος του μεταξύ IP 0354 και IP 0354-04, στο Δήμο Τοπείρου της Περιφερειακής Ενότητας Ξάνθη, όπως αυτή έχει προσδιορισθεί και απεικονίζεται στο ακόλουθο και υπό κλίμακα 1:1.000 Κτηματολογικό Διάγραμμα του Τοπογράφου Μηχανικού Παναγιώτη Καραμόσχου, το οποίο με τους αντίστοιχους Κτηματολογικούς Πίνακες αποτελούν αναπόσπαστο μέρος της παρούσας απόφασης:

| α/α | Αρίθμηση Σχεδίασης | Ημ/νια Αναθεώρησης |
|---|---|---|
| 1 | GPL00-MAK-660-X-DFR-0191-01 | 03/08/2017 |
| 2 | GPL00-MAK-660-X-DFR-0192-01 | 03/08/2017 |

2. Κατά τα λοιπά ισχύει η οικ.170376/13-01-2016 απόφαση του Υπουργού ΠΕΝ «Εγκατάσταση και διαδρομή του Ελληνικού Τμήματος του Διαδριατικού Αγωγού Φυσικού Αερίου Υψηλής Πίεσης (TAP) στην Περιφερειακή Ενότητα Ξάνθης της Περιφέρειας Ανατολικής Μακεδονίας-Θράκης.» (ΦΕΚ 880/Β/01-04-2016), όπως τροποποιήθηκε με τις οικ.180515/06-07-2016 (ΦΕΚ 2350/Β/ 28-07-2016) και οικ.179628/31-07-2017 όμοιές της και διορθώθηκε με την οικ. 179347/24-7-2017 όμοιά της.

3. Η ισχύς της απόφασης αυτής αρχίζει από τη δημοσίευσή της στην Εφημερίδα της Κυβερνήσεως.


ΕΘΝΙΚΟ ΤΥΠΟΓΡΑΦΕΙΟ
Για τεχνικούς λόγους στο σχεδιάγραμμα, από το ηλεκτρονικό αρχείο, έγινε σμίκρυνση κατά ποσοστό 40%
0124004 Σιτάρι - Wheat
0124003 Αραβόσιτος - Maize
0124014 Τριφύλλι - Clover
0124016 Τριφύλλι - Clover
Δέντρα δασικού χαρακτήρα - Forest Trees
0124001 Καρύδι - Nut
0124002 Κριθάρι - Barley
Καρύδι - Nut
0122006 Ηλιόσπορος - Sunflower
0111018 Σιτάρι - Wheat
0122005 Σιτάρι - Wheat
EK01019
0111019 Σιτάρι - Wheat
0122004 Σιτάρι - Wheat
0122003 Σιτάρι - Wheat
0111013 Σιτάρι - Wheat
0122010 Τριφύλλι - Clover
0122002 Πεπόνι - Melons
0122001 Σιτάρι - Wheat
0111014 Σιτάρι - Wheat
0122009 Βίκος - Vetch
0111005 Σιτάρι - Wheat
0111004 Αραβόσιτος - Maize
0111007 Αραβόσιτος - Maize
Αραβόσιτος - Maize
Καρύδι - Nut
IP0354


PIPELINE AXIS CROSS SECTION - ΔΙΑΤΟΜΗ ΑΞΟΝΑ ΑΓΩΓΟΥ
LEGEND - ΥΠΟΜΝΗΜΑ
TAP Pipeline Axis / Άξονας Αγωγού TAP
Easement zone 4+4m / Ζώνη δουλείας 4+4μ
Working Strip / Ζώνη Εργασίας
Restriction zone 20+20m / Ζώνη περιορισμού δόμησης 20+20μ
Ownership border / Όρια ιδιοκτησιών
Reference to Excel
TRANS ADRIATIC PIPELINE AG
TRANS ADRIATIC PIPELINE
ΔΙΑΔΡΙΑΤΙΚΟΣ ΑΓΩΓΟΣ ΦΥΣΙΚΟΥ ΑΕΡΙΟΥ
CADASTRAL MAP / ΚΤΗΜΑΤΟΛΟΓΙΚΟ ΔΙΑΓΡΑΜΜΑ
FROM/ ΑΠΟ IP0353+56.086m TO/ΕΩΣ IP0354+14.127m
GPL00 - MAK - 660 - X - DFR - 0191 - 01 01
1:1000
A0+
Trans Adriatic Pipeline
MTC MAKEDONIKI TECHNICAL COMPANY
Σ. ΤΣΙΑΝΤΟΥΛΑΣ


ΕΘΝΙΚΟ ΤΥΠΟΓΡΑΦΕΙΟ
Για τεχνικούς λόγους στο σχεδιάγραμμα, από το ηλεκτρονικό αρχείο, έγινε σμίκρυνση κατά ποσοστό
40%
Ακτινίδιο - Kiwi
0110003
Αραβόσιτος - Maize
IP0354-02
IP0354-03
0110004
Σόγια - Soy
0110005
0110010
Αραβόσιτος - Maize
0110006
Αραβόσιτος - Maize
IP0354-04
0110007
Αραβόσιτος - Maize
0110008
Αραβόσιτος - Maize
EK0101
0110009
Αραβόσιτος - Maize
0109017
Αραβόσιτος - Maize
0109016
Αραβόσιτος - Maize
0109015
Αραβόσιτος - Maize
Ηλιόσπορος - Sunflower
Σιτάρι - Wheat
Τριφύλλι - Clover

ΕΚ01011
Δέντρο δασικού χαρακτήρα - Forest Trees
IP0354-01
IP0354-04
0110002 Αραβόσιτος - Maize
0110001 Αραβόσιτος - Maize
0111007 Αραβόσιτος - Maize
0111008
0111012
0111016
0111006
Αραβόσιτος - Maize
Καρύδι - Nut
Κανάλι Άρδευσης - Irrigation Channel
x:565700 y:4545500
ΓΙΑ ΤΗ ΣΥΝΕΧΕΙΑ ΒΛΕΠΕ ΤΟ ΔΙΑΓΡΑΜΜΑ GPL00 - MAK - 660 - X - DFR - 0191
FOR CONTINUATION SEE DRAWING
IP0354+13.293m
ΠΡΟΣ IP0354
TO IP0354
0m 50m 100m

PIPELINE AXIS CROSS SECTION - ΔΙΑΤΟΜΗ ΑΞΟΝΑ ΑΓΩΓΟΥ

GROUND LEVEL / ΣΤΑΘΜΗ ΕΔΑΦΟΥΣ
4m 4m
Easement zone 8m
12m 26m
Working Strip 38m
20m 20m
Restriction Zone 40m
SCALE / ΚΛΙΜΑΚΑ 1:500

Coordinate System: Greek Grid / Σύστημα συντεταγμένων: ΕΓΣΑ
Projection: Transverse Mercator / Προβολικό Σύστημα: Εγκάρσιο Μερκατορικό
Datum: GGRS 1987, Units: Meter / Datum: GGRS 1987, Μονάδες: Μέτρα

LEGEND - ΥΠΟΜΝΗΜΑ

- TAP Pipeline Axis / Άξονας Αγωγού TAP
- Easement zone 4+4m / Ζώνη δουλείας 4+4μ
- Working Strip / Ζώνη Εργασίας
- Restriction zone 20+20m / Ζώνη περιορισμού δόμησης 20+20μ
- Ownership border / Όρια ιδιοκτησιών
- Asphalt - Concrete road border / Όριο ασφαλτοστρωμένης - τσιμεντοστρωμένης οδού
- Gravel road border / Όριο χωματόδρομου
- Railway / Σιδηροδρομική γραμμή
- Toe of slope / Πόδι πρανούς-ρέματος
- Top of slope / Φρύδι πρανούς-ρέματος
- Fence (concrete,briquette,brick, wood) / Περίφραξη (μπετόν, πλίνθοι, τούβλο, ξύλο)
- Fence (wire) / Περίφραξη (σύρμα)
- Channel / Κανάλι
- Regional Units / Περιφερειακή Ενότητα
- Local Community / Τοπική Κοινότητα
- Match Line / Γραμμή Ταύτισης Όμορων Πινακίδων
- Routing of Existing N.G. Pipeline / Χάραξη Υφιστάμενου Αγωγού Φ.Α.
- Forest vegetation area / Περιοχή δασικής βλάστησης
- Water Drilling, Irrigation drilling, Drill Other / Γεώτρηση Ύδρευσης, Γεώτρηση Άρδευσης, Γεώτρηση Άλλη
- Electricity pole / Στύλος ΔΕΗ
- Landline pole / Στύλος ΟΤΕ
- Street lighting pillar / Πυλώνας οδοφωτισμού
- Water valve / Υδροστόμιο-βάνα
- Traffic sign - Other / Πινακίδα οδικής σήμανσης - Άλλη
- Pole / Στύλος-πάσσαλος
- Manhole / Φρεάτιο
- Fruit Tree,Nuts,Olive,Grape / Οπωροφόρο,Καρποφόρο,Ελιά,Αμπέλι
- Forest tree, Poplar, Acacias / Δέντρο δασικού χαρακτήρα, Λεύκα, Ακακία
- Private irrigation network / Ιδιωτικό δίκτυο άρδευσης
- IP0000 Intersection Point / Σημείο Θλάσης Αγωγού
- 0000000 Cadastral number TAP / Κτηματολογικός αριθμός TAP

Reference to Excel / Παραπομπή σε φύλλο Excel
Working Strip width(m) / Πλάτος ζώνης εργασίας(μ)

Αρ. 1800571 / 5-9-2017
Ο ΜΗΧ/ΚΟΣ | Ο ΤΜ/ΡΧΗΣ | ΕΘΕΩΡΗΘΗ Ο Δ/ΝΤΗΣ
Σ. ΤΣΙΑΝΤΟΥΛΑΣ ... ΚΟΥ

| REVISION CODE / ΚΩΔΙΚΟΣ ΑΝΑΘΕΩΡΗΣΗΣ | DATE / ΗΜΕΡΟΜΗΝΙΑ | PURPOSE OF ISSUE / ΣΚΟΠΟΣ ΕΚΔΟΣΗΣ | CREATED BY / ΔΗΜΙΟΥΡΓΗΘΗΚΕ ΑΠΟ | CHECKED BY / ΕΛΕΓΧΘΗΚΕ ΑΠΟ | APPROVED BY / ΕΓΚΡΙΘΗΚΕ ΑΠΟ | REVIEW DATE / ΗΜΕΡΟΜΗΝΙΑ ΑΝΑΘΕΩΡΗΣΗΣ | ACCEPTED BY / ΕΓΙΝΕ ΑΠΟΔΕΚΤΟ ΑΠΟ |
|---|---|---|---|---|---|---|---|
| 01 | 2017-08-03 | ISSUED FOR INFORMATION ΕΚΔΟΣΗ ΠΡΟΣ ΠΛΗΡΟΦΟΡΗΣΗ | ECI | KAP | TAP | 2017-08-03 | ZET |
| 00 | 2017-06-15 | ISSUED FOR INFORMATION ΕΚΔΟΣΗ ΠΡΟΣ ΠΛΗΡΟΦΟΡΗΣΗ | ECI | KAP | TAP | 2017-06-15 | ZET |
| 0B | 2015-05-11 | ISSUED FOR DIC, IDC ΕΚΔΟΣΗ ΠΡΟΣ ΑΝΑΣΚΟΠΗΣΗ | ECI | KAP | TAP | 2015-05-18 | ZET |
| 0A | 2015-04-30 | ISSUED FOR DIC, IDC ΕΚΔΟΣΗ ΠΡΟΣ ΑΝΑΣΚΟΠΗΣΗ | ECI | KAP | TAP | 2015-05-04 | ZET |
| | | | CONTRACTOR ΑΝΑΔΟΧΟΣ | | | TAP | |

COMPANY / ΕΤΑΙΡΕΙΑ: TRANS ADRIATIC PIPELINE AG

PROJECT TITLE / ΤΙΤΛΟΣ ΕΡΓΟΥ: TRANS ADRIATIC PIPELINE
ΔΙΑΔΡΙΑΤΙΚΟΣ ΑΓΩΓΟΣ ΦΥΣΙΚΟΥ ΑΕΡΙΟΥ

CONTRACTOR / ΑΝΑΔΟΧΟΣ: MTC MAKEDONIKI TECHNICAL COMPANY, 21 25th Martiou Str., 54645, Thessaloniki Greece

MTC MAKEDONIKI TECHNICAL COMPANY

Trans Adriatic Pipeline

CERTIFIED ENGINEER / ΑΔΕΙΟΥΧΟΣ ΜΗΧΑΝΙΚΟΣ: ΚΑΡΑΜΟΣΧΟΣ ΠΑΝΑΓΙΩΤΗΣ, ΔΙΠΛ. ΑΓΡΟΝΟΜΟΣ ΤΟΠΟΓΡΑΦΟΣ ΜΗΧΑΝΙΚΟΣ, ΑΡΙΣΤΟΤΕΛΕΙΟΥ ΠΑΝΕΠΙΣΤΗΜΙΟΥ ΘΕΣ/ΝΙΚΗΣ, ΜΕΛΟΣ Τ.Ε.Ε. ΑΡ. ΜΗΤΡΩΟΥ 20190, 25ης ΜΑΡΤΙΟΥ 21, ΘΕΣ/ΝΙΚΗ - ΤΗΛ.2310888950, ΔΟΥ: Η΄ ΘΕΣ/ΝΙΚΗΣ

| REVIEW PERIOD / ΗΜΕΡΟΜΗΝΙΑ | REVIEW BY / ΕΓΚΡΙΘΗΚΕ ΑΠΟ |
|---|---|
| 2017-08-03 | TAP Office Athens |

DOCUMENT TITLE / ΤΙΤΛΟΣ ΕΓΓΡΑΦΟΥ: CADASTRAL MAP / ΚΤΗΜΑΤΟΛΟΓΙΚΟ ΔΙΑΓΡΑΜΜΑ
FROM/ ΑΠΟ IP0354+14.127m TO/ΕΩΣ IP0354-04+217.141m

Company Representative / Εκπρόσωπος Εταιρείας: Theodore Zervas
Scale / Κλίμακα: 1:1000
Sheet / Φύλλο: 01
Company Reference / Κωδικός Εταιρείας: C473
Document Number / Αριθμός Εγγράφου: GPL00 - MAK - 660 - X - DFR - 0192 - 01 01
(Sub-Project Code / Κωδικός Υποέργου; Originator Code / Κωδικός Μελετητή; System Code / Κωδικός Συστήματος; Discipline Code / Κωδικός Τμήματος; Drawing Type Code / Κωδικός Τύπου Εγγράφου; Sequence Number / Σειριακή Αρίθμηση; Sheet Number / Αριθμός Φύλλου; Revision Code / Κωδικός Αναθεώρησης)
Document Originator / Δημιουργός Εγγράφου: Panagiotis Karamoschos
Vendor Document ID / Κωδικός Σχεδίου Μελετητή
CAD - FILE NAME / ΟΝΟΜΑ ΑΡΧΕΙΟΥ: GPL00-MAK-660-X-DFR-0192_01.dwg
ORIGINAL SIZE / ΠΡΩΤΟΤΥΠΟ ΜΕΓΕΘΟΣ: 1190 mm x 300 mm
SIZE / ΜΕΓΕΘΟΣ: A0+







**ΚΤΗΜΑΤΟΛΟΓΙΚΟΣ ΠΙΝΑΚΑΣ ΖΩΝΗΣ ΑΠΟΖΗΜΙΩΣΗΣ (ΖΩΝΗ ΔΟΥΛΕΙΑΣ) - ΑΡΙΘΜΗΤΙΚΟΣ**

**CADASTRAL TABLE ZONE A' (EASEMENT) – NUMERICAL**

## ΠΕΡΙΦΕΡΕΙΑΚΗ ΕΝΟΤΗΤΑ ΞΑΝΘΗΣ

Trans Adriatic Pipeline

ΚΤΗΜΑΤΟΛΟΓΙΚΟΣ ΠΙΝΑΚΑΣ ΖΩΝΗΣ ΑΠΟΖΗΜΙΩΣΗΣ (ΖΩΝΗ ΔΟΥΛΕΙΑΣ) - ΑΡΙΘΜΗΤΙΚΟΣ
CADASTRAL TABLE ZONE A' (EASEMENT) - NUMERICAL

MTC MAKEDONIKI TECHNICAL COMPANY

ΔΙΑΔΡΙΑΤΙΚΟΣ ΑΓΩΓΟΣ ΦΥΣΙΚΟΥ ΑΕΡΙΟΥ (Trans Adriatic Pipeline)

| ΚΩΔΙΚΟΣ | ΑΡΙΘΜΟΣ ΤΕΜ. ΔΙΑΝΟΜΗΣ | ΦΕΡΟΜΕΝΟΣ ΙΔΙΟΚΤΗΤΗΣ: ΕΠΩΝΥΜΟ ΟΝΟΜΑ, ΠΑΤΡΩΝΥΜΟ Η΄ΟΝΟΜΑ ΣΥΖΥΓΟΥ | ΦΕΡΟΜΕΝΟΣ ΙΔΙΟΚΤΗΤΗΣ: ΤΟΠΟΣ ΔΙΑΜΟΝΗΣ (ΠΟΛΗ-ΧΩΡΙΟ) | ΦΕΡΟΜΕΝΟΣ ΧΡΗΣΤΗΣ: ΕΠΩΝΥΜΟ ΟΝΟΜΑ, ΠΑΤΡΩΝΥΜΟ Η΄ΟΝΟΜΑ ΣΥΖΥΓΟΥ | ΦΕΡΟΜΕΝΟΣ ΧΡΗΣΤΗΣ: ΤΟΠΟΣ ΔΙΑΜΟΝΗΣ (ΠΟΛΗ-ΧΩΡΙΟ) | ΠΟΣΟΣΤΟ ΧΡΗΣΗΣ % | ΖΩΝΗ 8Μ (4+4) | ΑΠΟΖΗΜΙΟΥΜΕΝΗ ΕΚΤΑΣΗ ΔΙΑΔΡΟΜΟΥ ΚΑΤΑΣΚΕΥΗΣ (Α): ΠΟΣΟΣΤΟ ΣΥΝ/ΣΙΑΣ % | ΖΩΝΗ ΕΡΓΑΣΙΩΝ (Α) | ΤΙΜΗ ΜΟΝΑΔΑΣ (Ευρώ/Μ2) | ΑΞΙΑ (Ευρώ) | ΕΠΙΚΕΙΜΕΝΑ ΔΙΑΔΡΟΜΟΥ ΚΑΤΑΣΚΕΥΗΣ (Α) – ΚΑΛΛΙΕΡΓΕΙΑ: ΕΙΔΟΣ (1) | ΕΠΙΦΑΝΕΙΑ (Μ2) | ΤΙΜΗ ΜΟΝΑΔΑΣ (Ευρώ/Μ2) | ΑΞΙΑ (Ευρώ) | ΔΕΝΔΡΑ ΚΑΙ ΦΥΤΑ: ΕΙΔΟΣ (2) | ΤΕΜΑΧΙΑ | ΤΙΜΗ ΜΟΝΑΔΑΣ (Ευρώ/Τεμάχιο) | ΑΞΙΑ (Ευρώ) | ΣΥΝΟΛΙΚΗ ΑΠΟΖΗΜΙΩΣΗ (Ευρώ) | ΠΑΡΑΤΗΡΗΣΕΙΣ |
|---|---|---|---|---|---|---|---|---|---|---|---|---|---|---|---|---|---|---|---|---|---|
| 370360110001 | 99 | ΡΑΦΤΟΥ ΙΩΑΝΝΑ, ΙΩΑΝΝΗΣ | ΘΑΛΑΣΣΙΑΣ | | | | 624,7 | 100,00% | 2966,09 | | | Αραβόσιτος | 2966.09 | | | | | | | | |
| 370360110002 | 100 | ΘΕΟΔΟΣΙΑΔΗΣ ΠΑΝΑΓΙΩΤΗΣ, ΙΩΑΝΝΗΣ | | | | | 927,4 | 21,43% | 4322,08 | | | | | | | | | | | | |
| | | ΘΕΟΔΟΣΙΑΔΗΣ ΙΩΑΝΝΗΣ, ΠΟΛΥΜΑΧΟΣ | | | | | | 10,71% | | | | | | | | | | | | | |
| | | ΘΕΟΔΟΣΙΑΔΗΣ ΘΕΟΔΩΡΟΣ, ΙΩΑΝΝΗΣ | | | | | | 35,71% | | | | | | | | | | | | | |
| | | ΘΕΟΔΟΣΙΑΔΗΣ ΒΥΡΩΝ, ΙΩΑΝΝΗΣ | | | | | | 21,43% | | | | | | | | | | | | | |
| | | ΘΕΟΔΟΣΙΑΔΗΣ ΑΛΕΞΑΝΔΡΟΣ, ΠΟΛΥΜΑΧΟΣ | | | | | | 10,71% | | | | | | | | | | | | | |
| | | | | ΝΙΝΑΧΙΔΗΣ ΙΩΑΝΝΗΣ, ΑΓΑΠΙΟΣ | ΘΑΛΑΣΣΙΑ | 100,00% | | | | | | Αραβόσιτος | 4322.08 | | | | | | | | |
| 370360110003 | 98 | ΟΞΥΖΟΓΛΟΥ ΧΡΥΣΟΣΤΟΜΟΣ, ΑΓΑΠΙΟΣ | | | | | 638,9 | 100,00% | 3034,25 | | | | | | | Ακτινίδιο Β | 112 | | | | |
| | | | | ΟΞΥΖΟΓΛΟΥ ΑΓΑΠΙΟΣ, ΧΡΥΣΟΣΤΟΜΟΣ | ΘΑΛΑΣΣΙΑΣ | 50,00% | | | | | | Αραβόσιτος | 1516.21 | | | | | | | | |
| | | | | ΜΟΥΜΤΖΗ ΑΡΧΟΝΤΗ, ΧΡΥΣΟΣΤΟΜΟΣ | ΘΑΛΑΣΣΙΑ | 50,00% | | | | | | | | | | | | | | | |
| 370360110004 | 96 | ΑΓΝΩΣΤΟΣ | | | | | 1179,14 | 100,00% | 5590,8 | | | | | | | | | | | | |
| | | | | ΔΡΟΣΟΠΟΥΛΟΣ ΧΡΗΣΤΟΣ, ΑΡΙΣΤΕΙΔΗΣ | ΘΑΛΑΣΣΙΑΣ | 100,00% | | | | | | Σόγια | 5590.8 | | | | | | | | |
| 370360110005 | 97 | ΔΗΜΟΣ ΤΟΠΕΙΡΟΥ | ΕΥΛΑΛΟΥ | | | | 0 | 100,00% | 0,61 | | | | | | | | | | | | |
| 370360110006 | 95 | ΠΑΤΖΑΤΖΗ ΑΝΑΣΤΑΣΙΑ, ΑΝΔΡΕΑΣ | ΤΟΞΟΤΩΝ | | | | 296,73 | 100,00% | 1414,01 | | | | | | | | | | | | |
| | | | | ΧΑΤΖΗΕΛΕΥΘΕΡΙΑΔΗΣ ΚΩΝΣΤΑΝΤΙΝΟΣ, ΧΑΡΑΛΑΜΠΟΣ | | 100,00% | | | | | | Αραβόσιτος | 1414.01 | | | | | | | | |
| 370360110007 | 94 | ΡΑΦΤΗΣ ΘΕΟΔΩΡΟΣ, ΝΙΚΟΛΑΟΣ | ΘΑΛΑΣΣΙΑΣ | | | | 614,76 | 100,00% | 2918 | | | | | | | | | | | | |
| | | | | ΡΑΦΤΟΥ ΙΩΑΝΝΑ, ΙΩΑΝΝΗΣ | ΘΑΛΑΣΣΙΑΣ | 100,00% | | | | | | Αραβόσιτος | 2918 | | | | | | | | |
| 370360110010 | 95_1 | ΠΑΤΖΑΤΖΗΣ ΝΙΚΟΛΑΟΣ, ΑΝΔΡΕΑΣ | | | | | 241,73 | 100,00% | 1143,13 | | | | | | | | | | | | |
| | | | | ΧΑΤΖΗΕΛΕΥΘΕΡΙΑΔΗΣ ΚΩΝΣΤΑΝΤΙΝΟΣ, ΧΑΡΑΛΑΜΠΟΣ | | 100,00% | | | | | | Αραβόσιτος | 1143.13 | | | | | | | | |
| 370360111007 | 20 | ΧΑΤΖΗΕΛΕΥΘΕΡΙΑΔΟΥ ΑΛΕΞΑΝΔΡΑ, ΚΩΝΣΤΑΝΤΙΝΟΣ | | | | | 261,27 | 100,00% | 1210,01 | | | Αραβόσιτος | 1210.01 | | | | | | | | |
| 370360111008 | 21_1 | ΚΑΛΕΝΤΕΡΙΔΟΥ ΜΑΡΙΑ, ΛΑΖΑΡΟΣ | | | | | 152,08 | 100,00% | 719,28 | | | | | | | Δέντρα δασικού χαρακτήρα | 8 | | | | |
| | | | | ΚΑΛΕΝΤΕΡΙΔΗΣ ΛΑΖΑΡΟΣ, ΔΗΜΗΤΡΙΟΣ | | 100,00% | | | | | | Αραβόσιτος | 719.28 | | | | | | | | |
| 370360111012 | 026_2 | ΚΑΛΕΝΤΕΡΙΔΟΥ ΜΑΡΙΑ, ΛΑΖΑΡΟΣ | | | | | 41,95 | 100,00% | 200,47 | | | | | | | | | | | | |
| | | | | ΚΑΛΕΝΤΕΡΙΔΗΣ ΛΑΖΑΡΟΣ, ΔΗΜΗΤΡΙΟΣ | | 100,00% | | | | | | Αραβόσιτος | 200.47 | | | | | | | | |
| 370360111016 | 26_1 | ΚΑΛΕΝΤΕΡΙΔΟΥ ΜΑΡΙΑ, ΛΑΖΑΡΟΣ | | | | | 45,14 | 100,00% | 213,81 | | | | | | | | | | | | |
| | | | | ΚΑΛΕΝΤΕΡΙΔΗΣ ΛΑΖΑΡΟΣ, ΔΗΜΗΤΡΙΟΣ | | 100,00% | | | | | | Αραβόσιτος | 213.81 | | | | | | | | |
| 37036ΕΚ01011 | | ΕΛΛΗΝΙΚΟ ΔΗΜΟΣΙΟ - ΥΠ.Α.Α.Τ. | | | | | 208,17 | 100,00% | 1007,03 | | | | | | | | | | | | |

(1) ΧΕΡΣΟ, ΔΑΣΟΣ, ΕΙΔΟΣ ΚΑΛΛΙΕΡΓΕΙΑΣ (2) ΜΙΚΡΑ Α, ΜΕΓΑΛΑ Β

ΚΑΡΑΜΟΣΧΟΣ ΠΑΝΑΓΙΩΤΗΣ
ΔΙΠΛ.ΑΓΡΟΝΟΜΟΣ ΤΟΠΟΓΡΑΦΟΣ ΜΗΧΑΝΙΚΟΣ
ΑΡΙΣΤΟΤΕΛΕΙΟΥ ΠΑΝΕΠΙΣΤΗΜΙΟΥ ΘΕΣ/ΝΙΚΗΣ
ΜΕΛΟΣ Τ.Ε.Ε. ΑΡ.ΜΗΤΡΩΟΥ 20190
25ης ΜΑΡΤΙΟΥ 21 ΘΕΣ/ΝΙΚΗ - ΤΗΛ.2310888950
ΑΦΜ: 016285198 ΔΟΥ: Η΄ ΘΕΣ/ΝΙΚΗΣ

Αρ. 180057/5-9-2017
ΕΘΕΩΡΗΘΗ
Ο ΜΗΧ/ΚΟΣ | Ο ΤΜ/ΡΧΗΣ | Ο Δ/ΝΤΗΣ
Σ. ΓΣΙΑΝΤΟΥΛΑΣ | Γ. ΓΙΔΑΚΟΥ
ΕΛΛΗΝΙΚΗ ΔΗΜΟΚΡΑΤΙΑ ΥΠΟΥΡΓΕΙΟ ΠΕΡΙΒΑΛΛΟΝΤΟΣ & ΕΝΕΡΓΕΙΑΣ

Η απόφαση αυτή να δημοσιευθεί στην Εφημερίδα της Κυβερνήσεως.

Αθήνα, 5 Σεπτεμβρίου 2017

Ο Υπουργός

**ΓΕΩΡΓΙΟΣ ΣΤΑΘΑΚΗΣ**

ΕΘΝΙΚΟ ΤΥΠΟΓΡΑΦΕΙΟ
Καποδιστρίου 34, Τ.Κ. 104 32, Αθήνα
Τηλ. Κέντρο 210 5279000
Κείμενα προς δημοσίευση: webmaster.et@et.gr
*02033102009170008*